

## PRESUPUESTO

### PAVIMENTACIÓN DE CALLE SALITRE

| CÓDIGO        | RESUMEN   | CANTIDAD | PRECIO   | IMPORTE   |
|---------------|---|----------|----------|-----------|
| <b>01</b>     | <b>DEMOLICIONES Y PAVIMENTACIÓN</b>                                                                                                 |          |          |           |
| 01.01         | m CORTADO DE FIRME ASFÁLTICO O DE HORMIGÓN                                                                                          | 280,70   | 1,45     | 407,02    |
| 01.02         | m. DEMOLICIÓN Y LEVANTADO DE BORDILLO                                                                                               | 280,70   | 3,05     | 856,14    |
| 01.03         | m2 DEMOLICIÓN Y LEVANTADO PAVIMENTO MBC e=10/20 cm                                                                                  | 388,04   | 2,53     | 981,74    |
| 01.04         | m2 DEMOLICIÓN DE ACERAS   | 215,91   | 6,23     | 1.345,12  |
| 01.05         | m3 EXCAVACIÓN CAJA ENSANCHE h<0,5 m                                                                                                 | 200,43   | 9,33     | 1.870,01  |
| 01.06         | m APERTURA DE ROZA DE 40x40 PARA ALOJAMIENTO DE BORDILLOS                                                                           | 29,00    | 3,89     | 112,81    |
| 01.07         | m BORD.HORM. MONOCAPA GRIS 50x28x17x14 cm                                                                                           | 29,00    | 15,10    | 437,90    |
| 01.08         | m3 ZAHORRA ARTIFICIAL EXTENDIDA Y NIVELADA AL 100% P.M.                                                                             | 57,27    | 17,59    | 1.007,38  |
| 01.09         | m2 SOLERA HORMIGÓN EN MASA HM-20/P/20/I e=15cm c/FIBRAS                                                                             | 572,63   | 11,45    | 6.556,61  |
| 01.10         | m2 PAV.ADOQ.HORM. e=8   | 572,63   | 22,07    | 12.637,94 |
| 01.11         | m2 BASE DE EXPLANADA DE M.B.C. AC 16 SURF                                                                                           | 14,50    | 8,50     | 123,25    |
| 01.12         | ud ARQ.IN SITU 40x40x60 CON MARCO Y TAPA DE FUNDICIÓN                                                                               | 4,00     | 67,18    | 268,72    |
| 01.13         | m TUBO CORRUGADO D=110   | 260,00   | 2,56     | 665,60    |
| 01.14         | PA REPOSICIÓN DE SERVICIOS AFECTADOS, SEÑALIZACIÓN, RESTO DE OBRA Y REMATE DE FACHADAS AFECTADAS                                    | 1,00     | 1.236,00 | 1.236,00  |
| 01.15         | M2 Doble impermeabilización, previa preparación de superficies, formada por lámina asfáltica tipo Morter-Plas polimérica, capa de m | 125,00   | 15,45    | 1.931,25  |
| TOTAL 01..... |   |          |          | 30.437,49 |
| <b>02</b>     | <b>SEÑALIZACIÓN Y SERVICIOS AFECTADOS</b>                                                                                           |          |          |           |
| 02.01         | m2 REPOSICIÓN DE PINTURA ACRÍLICA ACUOSA EN CEBREADOS                                                                               | 40,00    | 8,69     | 347,60    |
| 02.02         | m REPOSICIÓN DE MARCA VIAL CONTINUA ACRÍLICA ACUOSA 10 cm                                                                           | 58,00    | 0,39     | 22,62     |
| 02.03         | ud BALIZA H-75 FLEXIBLE   | 4,00     | 44,17    | 176,68    |
| 02.04         | PA REPOSICIÓN DE SERVICIOS AFECTADOS, SEÑALIZACIÓN, RESTO DE OBRA Y REMATE DE FACHADAS AFECTADAS                                    | 1,00     | 1.236,00 | 1.236,00  |
| TOTAL 02..... |   |          |          | 1.782,90  |
| <b>03</b>     | <b>GESTIÓN DE RESIDUOS</b>   |          |          |           |
| TOTAL 03..... |   |          |          | 600,00    |
| <b>04</b>     | <b>SEGURIDAD Y SALUD</b>   |          |          |           |
| TOTAL 04..... |   |          |          | 800,00    |
| TOTAL.....    |   |          |          | 33.620,39 |

## RESUMEN DE PRESUPUESTO

### PAVIMENTACIÓN DE CALLE SALITRE

| CAPÍTULO | RESUMEN                                 | IMPORTE   | %     |
|----------|-----------------------------------------|-----------|-------|
| 01       | DEMOLICIONES Y PAVIMENTACIÓN.....       | 30.437,49 | 90,53 |
| 02       | SEÑALIZACIÓN Y SERVICIOS AFECTADOS..... | 1.782,90  | 5,30  |
| 03       | GESTIÓN DE RESIDUOS.....                | 600,00    | 1,78  |
| 04       | SEGURIDAD Y SALUD.....                  | 800,00    | 2,38  |

|                                          |                  |
|------------------------------------------|------------------|
| <b>PRESUPUESTO DE EJECUCIÓN MATERIAL</b> | <b>33.620,39</b> |
|------------------------------------------|------------------|

|       |                             |          |
|-------|-----------------------------|----------|
| 13,00 | % Gastos generales .....    | 4.370,65 |
| 6,00  | % Beneficio industrial .... | 2.017,22 |

|           |          |
|-----------|----------|
| Suma..... | 6.387,87 |
|-----------|----------|


|                                               |                  |
|-----------------------------------------------|------------------|
| <b>PRESUPUESTO BASE DE LICITACIÓN SIN IVA</b> | <b>40.008,26</b> |
|-----------------------------------------------|------------------|

|               |          |
|---------------|----------|
| 21% IVA ..... | 8.401,73 |
|---------------|----------|


|                                       |                  |
|---------------------------------------|------------------|
| <b>PRESUPUESTO BASE DE LICITACIÓN</b> | <b>48.409,99</b> |
|---------------------------------------|------------------|

Asciende el presupuesto a la expresada cantidad de CUARENTA Y OCHO MIL CUATROCIENTOS NUEVE EUROS con NOVENTA Y NUEVE CÉNTIMOS


, 17 de marzo 2015.

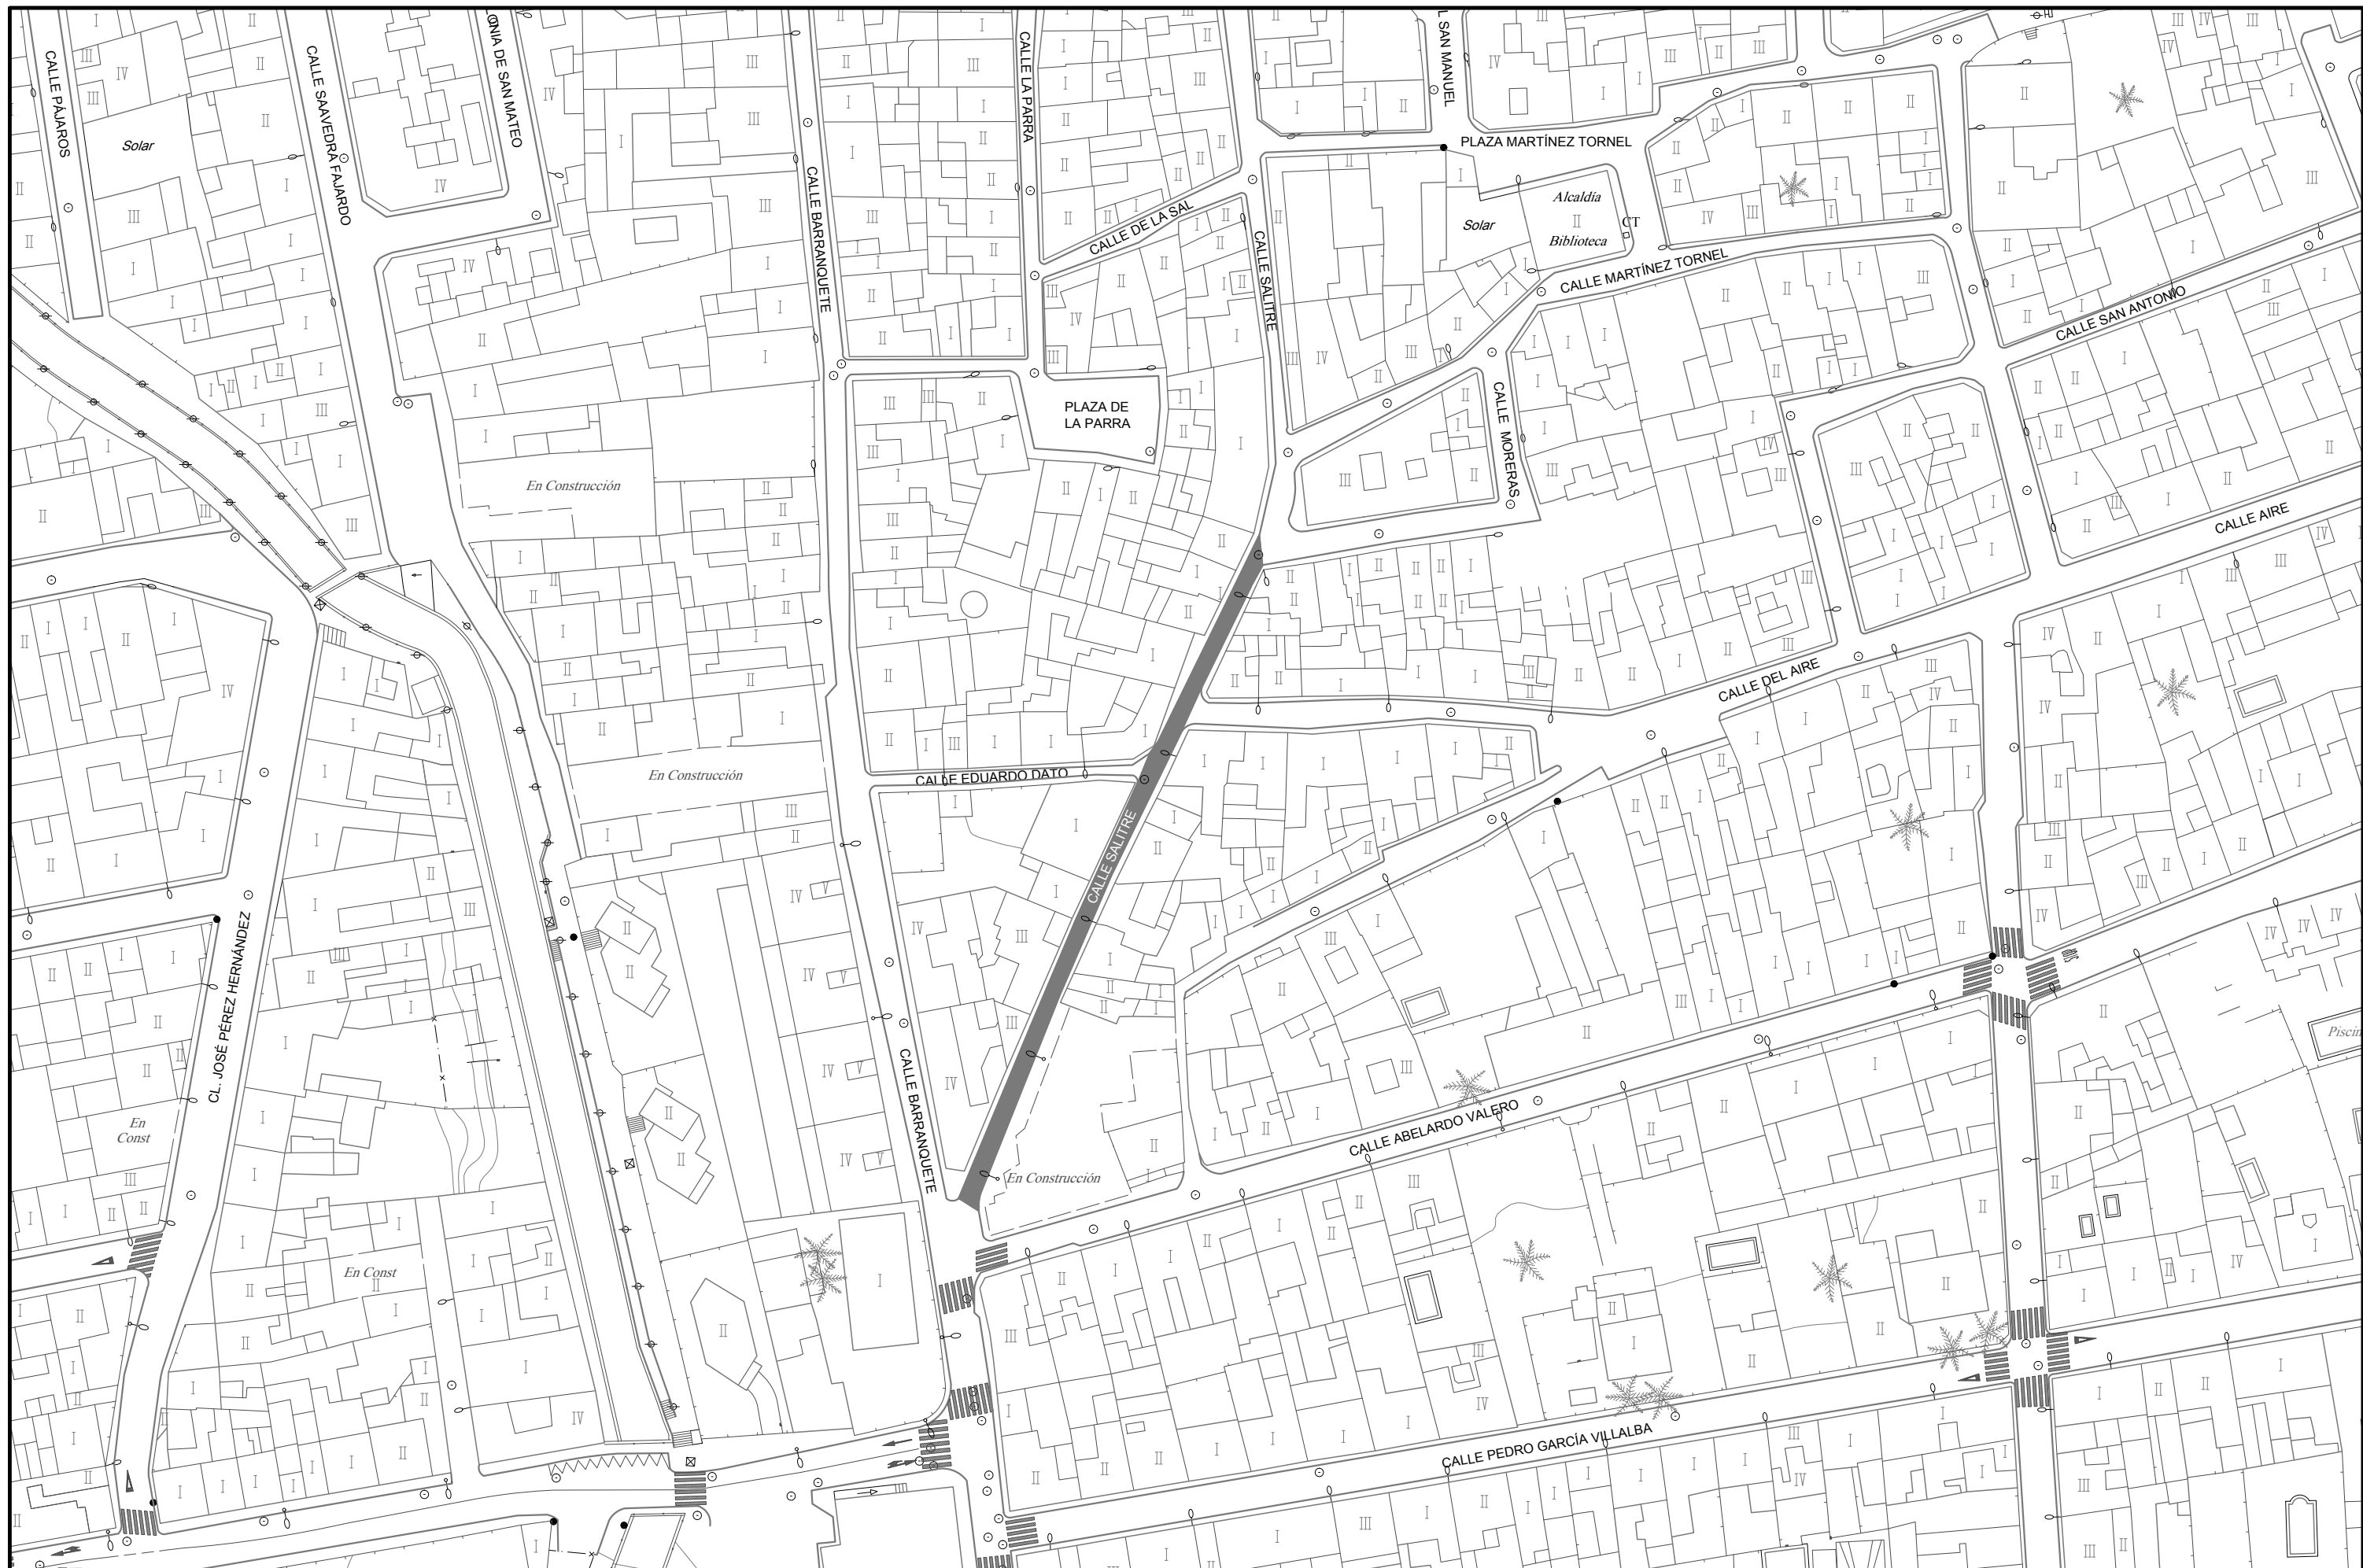

ESTADO ACTUAL

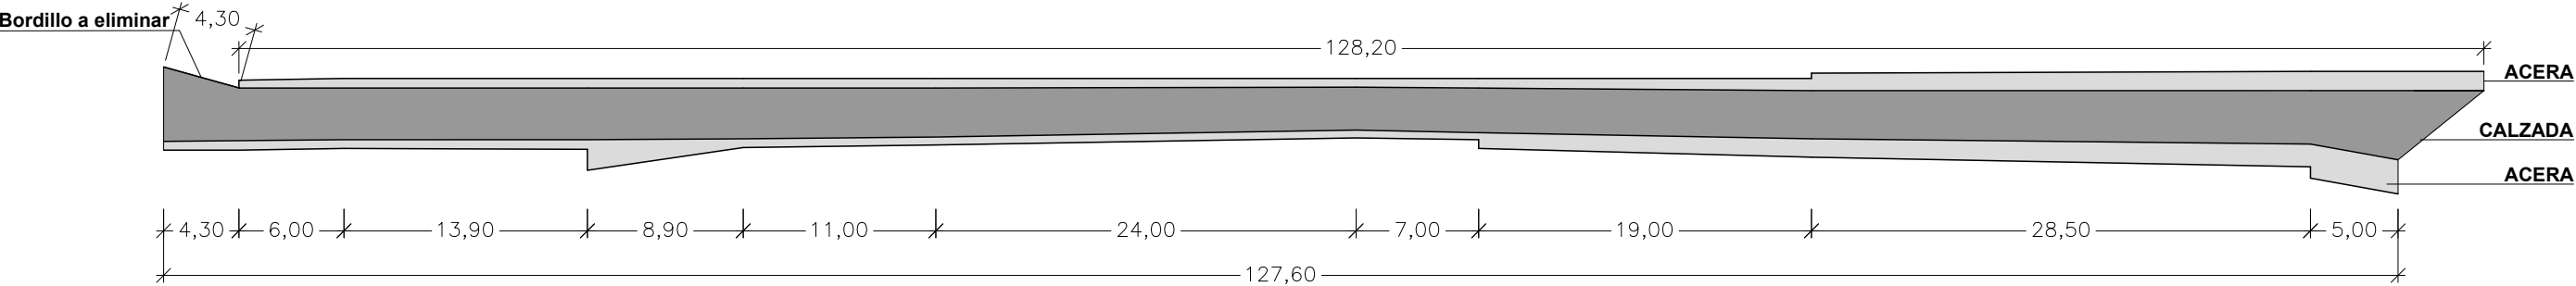

OBRA PROYECTADA

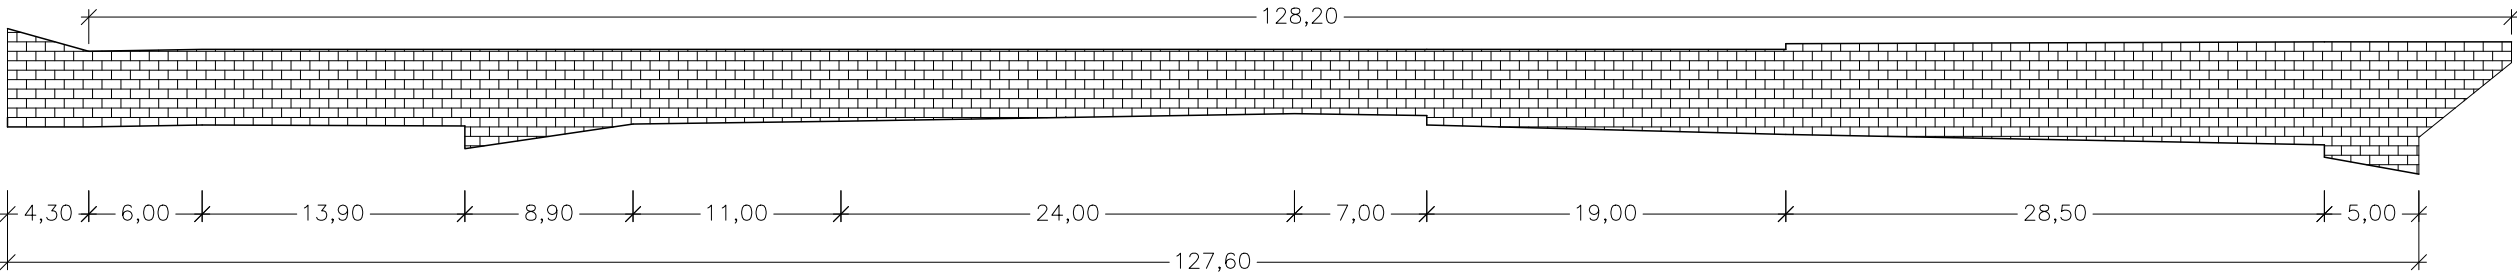

Adoquín



Concejalía de Modernización de la Administración,  
Calidad Urbana y Participación

Autor del Proyecto:  
**DOLORES ORTIZ ORTUÑO**  
Ingeniero Técnico de Obras Públicas Municipal

Fecha:  
**JUNIO  
2017**

Escala:  
**1:400**

Proyecto de:  
**RENOVACIÓN DE PAVIMENTO EN LA CALLE SALITRE.  
LA ALBERCA, MURCIA**

Designación:  
**ESTADO ACTUAL Y  
OBRA PROYECTADA**

Plano nº:  
**3**