PRESUPUESTO

RENOVACIÓN DE PAVIMENTO EN CALLE BONAFE

CÓDIGO	RESUMEN		CANTIDAD	PRECIO	IMPORTE
01	**DEMOLICIONES**				
01.01	ML	CORTE DE FIRME DE HORMIGÓN O ASFÁLTICO	148,50	1,73	256,91
01.02	m2	DEMOLICIÓN Y LEVANTADO PAVIMENTO MBC e=10/20 cm	151,80	2,96	449,33
01.03	m2	DEMOLICIÓN DE SOLERA DE HORMIGÓN O ACERAS	52,50	6,23	327,08
01.04	ML	DEMOLICIÓN Y EXCAVACIÓN DE BORDILLO DE HORMIGÓN PREFABRICADO	70,00	4,25	297,50
01.05	m3	EXCAVACIÓN VACIADO A MÁQUINA TERRENOS COMPACTOS <2 m C/TRANSP	109,50	7,39	809,21
01.06	m	EXCAVACIÓN ZANJA TERRENO TRÁNSITO EN OBRA PARA ALOJAR BORDILLOS	14,50	5,22	75,69
01.07	PA	REPOSICIÓN DE SERVICIOS AFECTADOS, SEÑALIZACIÓN Y RESTO DE OBRA	1,00	875,50	875,50
		TOTAL 01			3.091,22
02	**PAVIMENTACIÓN Y SEÑALIZACIÓN**				
02.01	m	BORDILLO HORMIGÓN BICAPA GRIS T.2 4-20x22 cm BR.2	8,00	17,28	138,24
	7 U04BH065				
02.02	m	BORDILLO HORMIGÓN BICAPA GRIS RECTO 10x20 cm BR.4	6,00	13,62	81,72
	6 U04BH060				
02.03	m3	ZAHORRA ARTIFICIAL BASE 75% MACHAQUEO	39,60	18,22	721,51
02.04	m2	SOLERA HORMIGÓN EN MASA HM-20/P/20/I e=20cm c/FIBRAS	198,00	17,28	3.421,44
02.05	M2	Doble impermeabilización, previa preparación de superficies, formada por lámina asfáltica tipo Morter-Plas polimérica, capa de m	70,00	15,50	1.085,00
02.07	m2	PAVIMENTO ADOQUÍN HORMIGÓN RECTO COLOR 20x10x8	109,50	25,61	2.804,30
	8 U04VQ001-055				
02.08	m2	CAPA RODADURA AC-16 SURF 50/70 S e=4 cm D.A.<25	4,00	8,67	34,68
02.09	u	SEÑAL CIRCULAR REFLEXIVA D.G. 60 cm o CUADRADA HASTA 90x60 cm	4,00	144,23	576,92
		TOTAL 02			8.863,81
03	**SERVICIOS**				
03.01	u	ARQUETA 40x40x60 cm PASO/DERIV.	2,00	69,22	138,44
03.02	m	TUBO CORRUGADO D=110	80,00	4,54	363,20
		TOTAL 03			501,64
04	**GESTIÓN DE RESIDUOS**				
		TOTAL 04			535,78
05	**SEGURIDAD Y SALUD**				
		TOTAL 05			450,00
		TOTAL			13.442,45

RESUMEN DE PRESUPUESTO

RENOVACIÓN DE PAVIMENTO EN CALLE BONAFE

CAPÍTULO	RESUMEN	IMPORTE	%
01	DEMOLICIONES	3.091,22	23,00
02	PAVIMENTACIÓN Y SEÑALIZACIÓN	8.863,81	65,94
03	SERVICIOS	501,64	3,73
04	GESTIÓN DE RESIDUOS	535,78	3,99
05	SEGURIDAD Y SALUD	450,00	3,35

	PRESUPUESTO DE EJECUCIÓN MATERIAL		13.442,45
13,00	% Gastos generales	1.747,52	
6,00	% Beneficio industrial	806,55	
	Suma		2.554,07
	PRESUPUESTO BASE DE LICITACIÓN SIN IVA		15.996,52
	21% IVA		3.359,27
	PRESUPUESTO BASE DE LICITACIÓN		19.355,79

Asciende el presupuesto a la expresada cantidad de DIECINUEVE MIL TRESCIENTOS CINCUENTA Y CINCO EUROS con SETENTA Y NUEVE CÉNTIMOS

Murcia, 15 de mayo de 2020
La Ingeniera Técnica de Obras Públicas Municipal

Ayuntamiento de Murcia

Firmado digitalmente por DOLORES|ORTIZ|ORTUÑO

Fdo.: Dolores Ortiz Ortuño

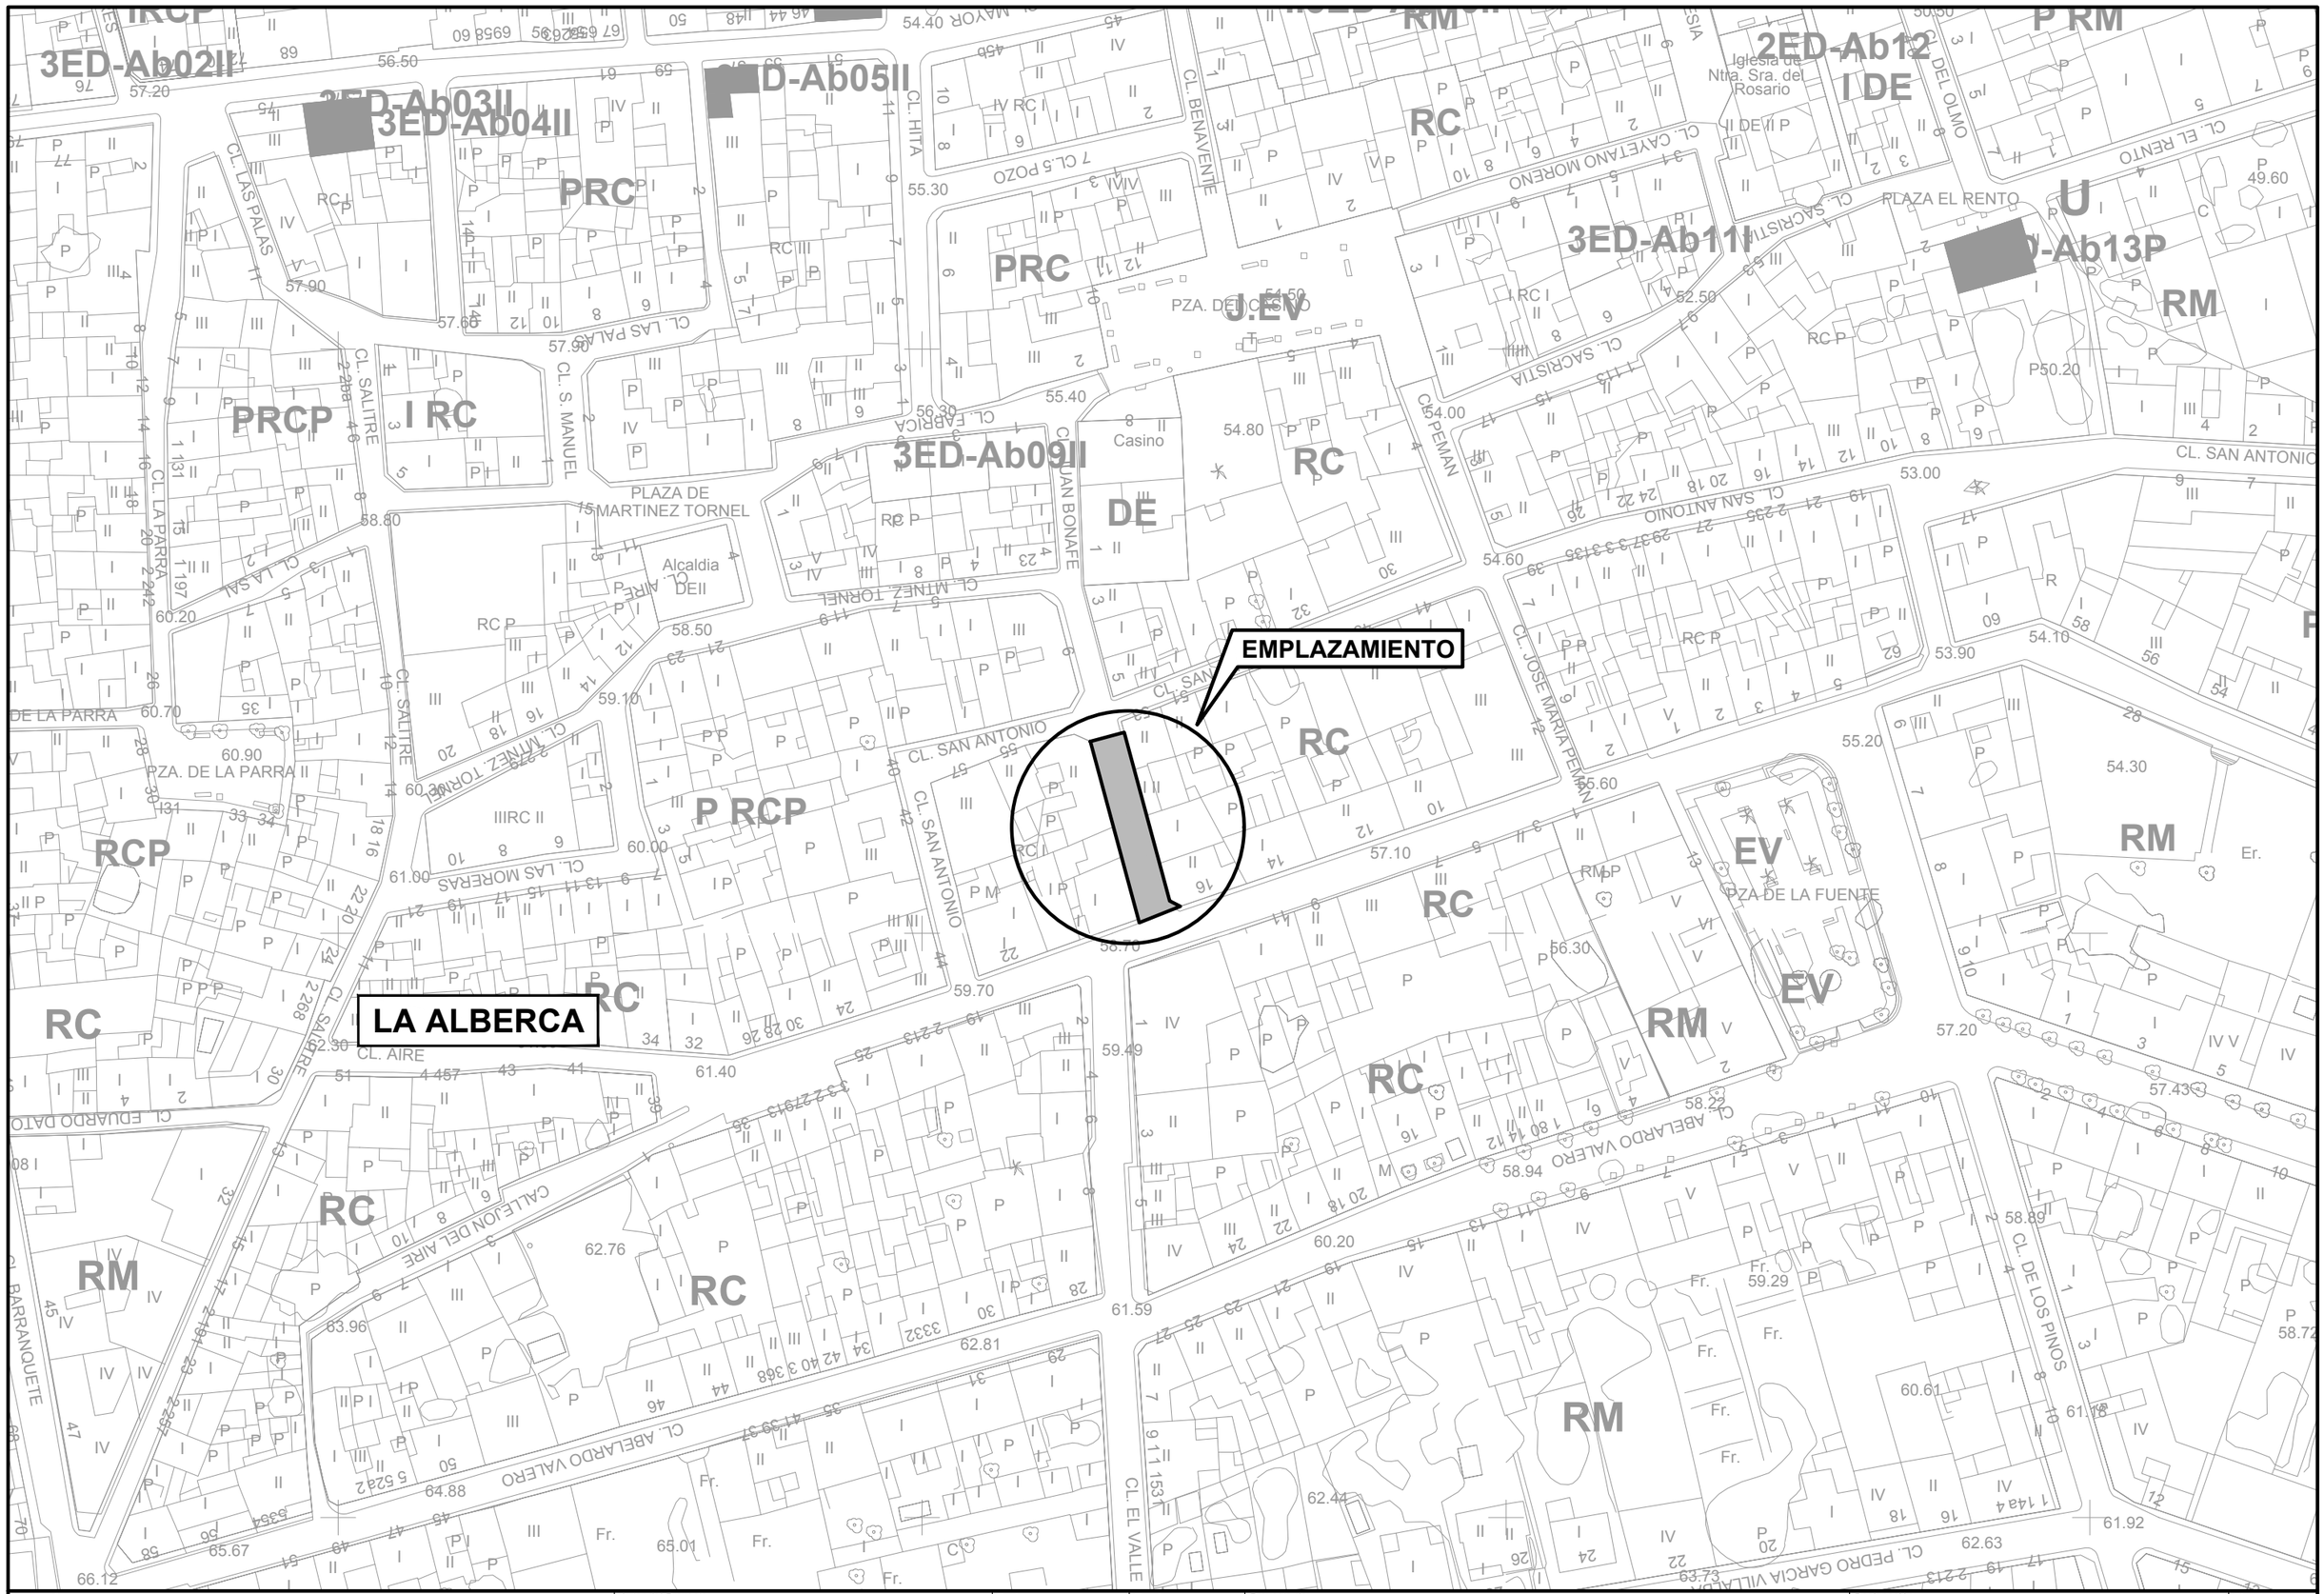

EXCMO. AYUNTAMIENTO DE MURCIA Concejalía de Pedanías y Barrios	*Autor del Proyecto:* **DOLORES ORTIZ ORTUÑO** Ingeniero Técnico de Obras Públicas Municipal	*Fecha:* **Mayo 2020**	*Escala:* **1:1000** *Expediente:* **2020/015/000137**	*Proyecto de:* **ADOQUINADO TRAMO EN CALLE JUAN BONAFÉ, LA ALBERCA. MURCIA**	*Designación:* **EMPLAZAMIENTO**	*Plano nº:* **2**

EXCMO. AYUNTAMIENTO DE MURCIA Concejalía de Pedanías y Barrios	Autor del Proyecto: **DOLORES ORTIZ ORTUÑO** Ingeniero Técnico de Obras Públicas Municipal	Fecha: **Mayo 2020**	Escala: **1:250** Expediente: **2020/015/000137**	Proyecto de: **ADOQUINADO TRAMO EN CALLE JUAN BONAFÉ, LA ALBERCA. MURCIA**	Designación: **ESTADO ACTUAL. PLANTA ACOTADA.**	Plano nº: **3**

EXCMO. AYUNTAMIENTO DE MURCIA Concejalía de Pedanías y Barrios	*Autor del Proyecto:* **DOLORES ORTIZ ORTUÑO** Ingeniero Técnico de Obras Públicas Municipal	*Fecha:* **Mayo 2020**	*Escala:* **1:250** *Expediente:* **2020/015/000137**	*Proyecto de:* **ADOQUINADO TRAMO EN CALLE JUAN BONAFÉ, LA ALBERCA. MURCIA**	*Designación:* **OBRA. PLANTA ACOTADA.**	*Plano nº:* **4**